



EDIFICIO DE CIRCULACIÓN

PROPUESTA

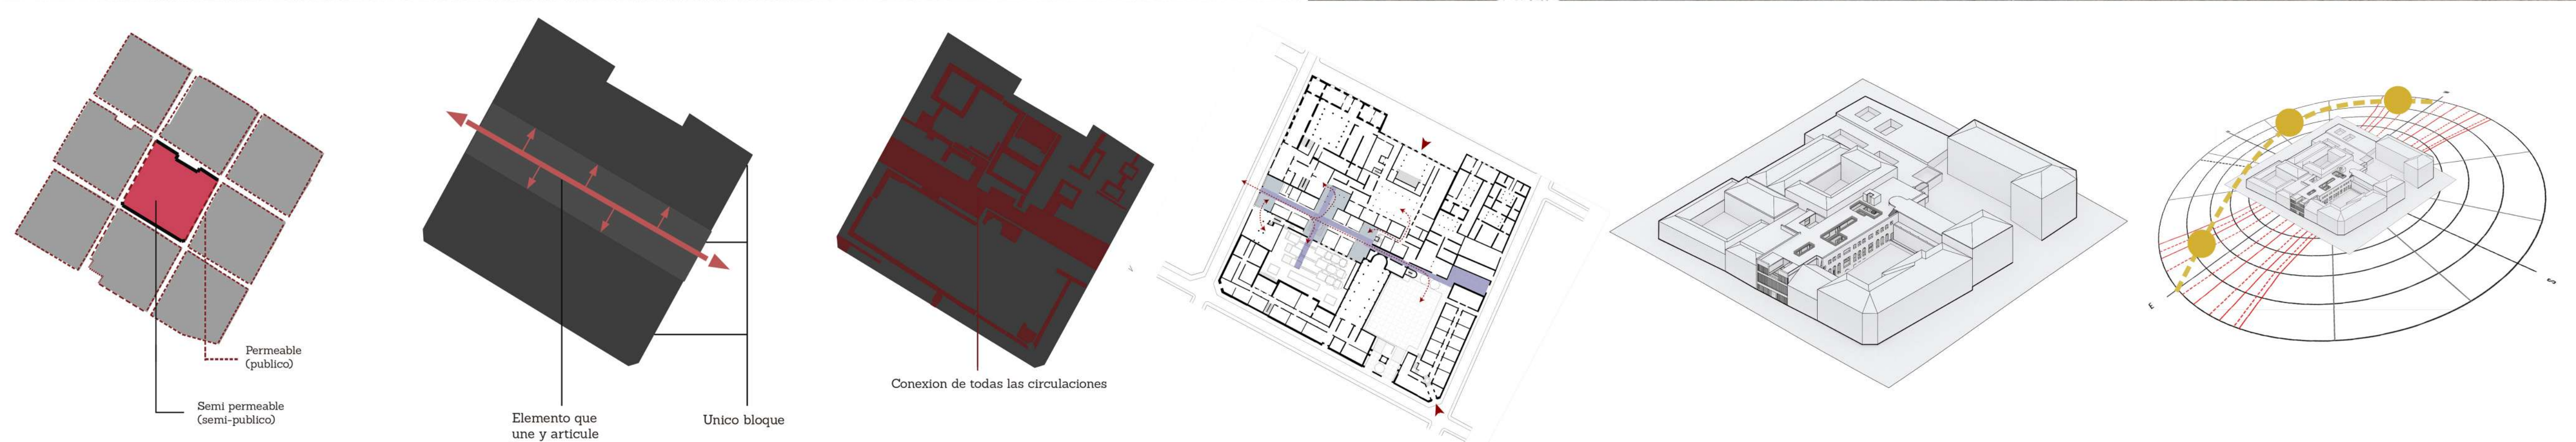


PLANTA GENERAL DE PROPUESTA - ESC 1:300


SEGUNDA PLANTA DE PROPUESTA

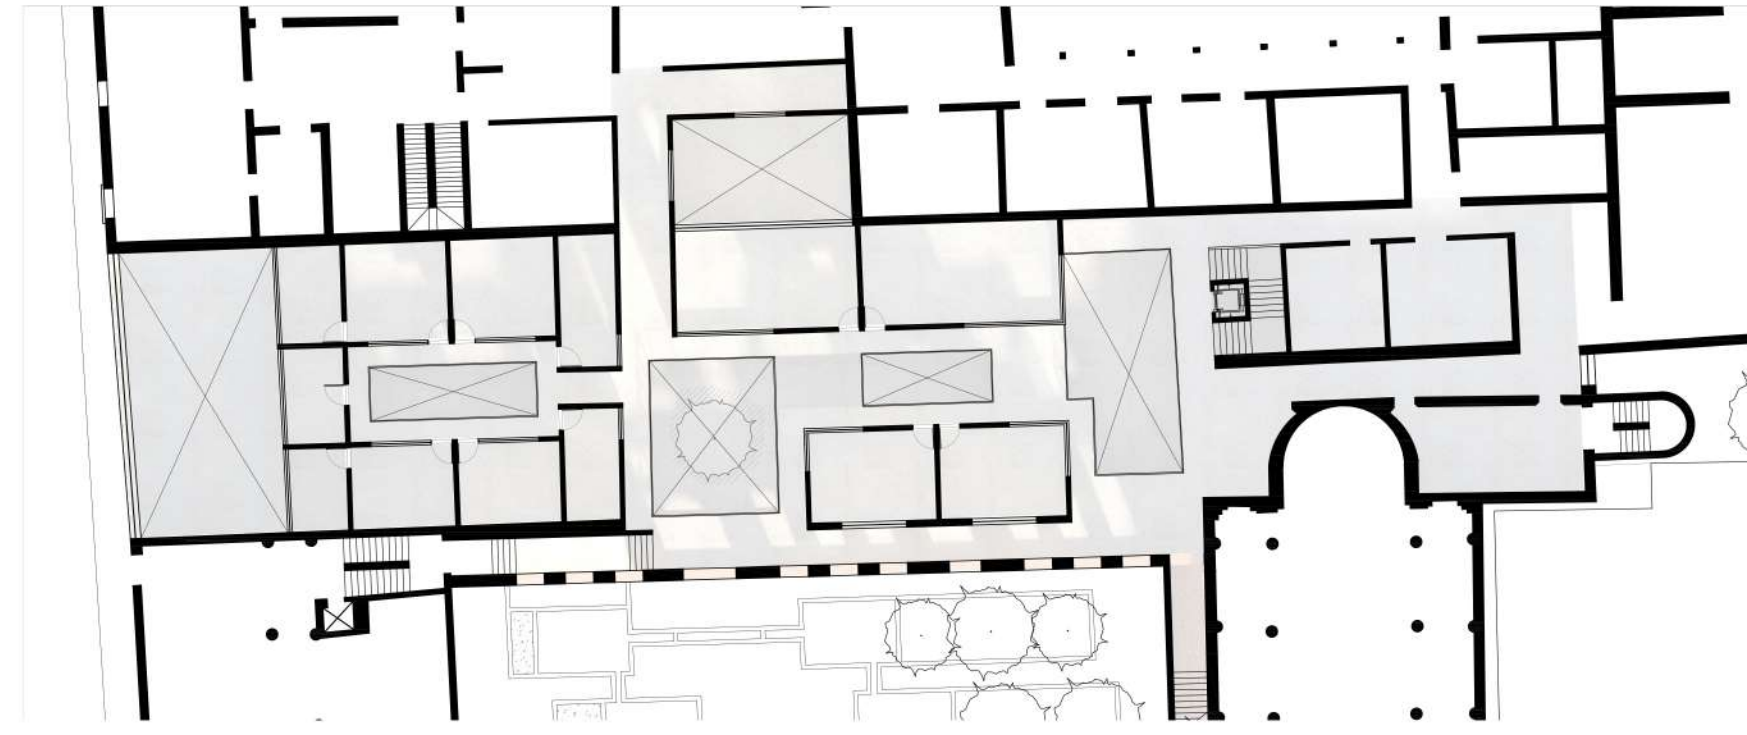

TERCERA PLANTA DE PROPUESTA

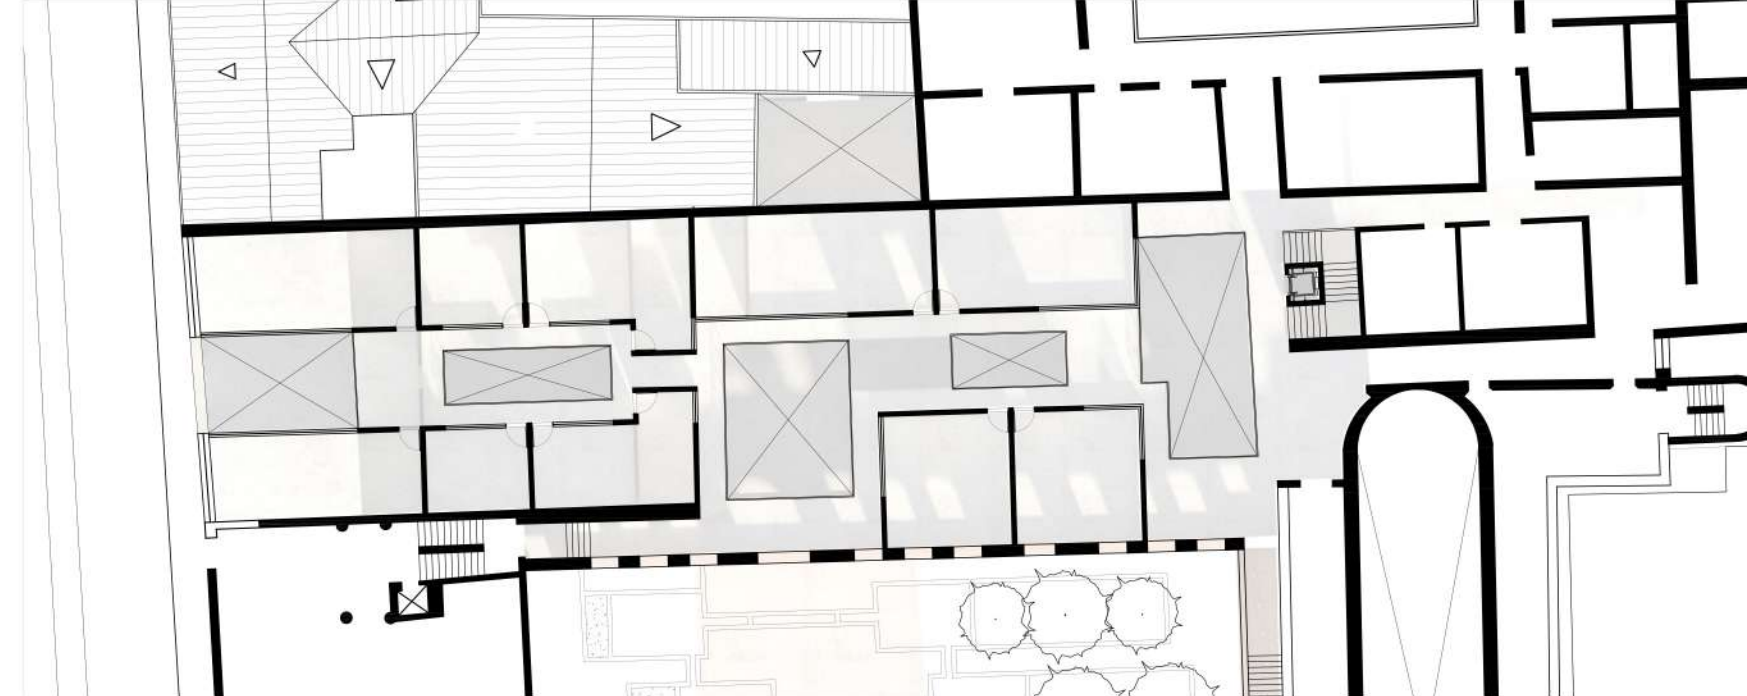


CUBIERTAS DE PROPUESTA

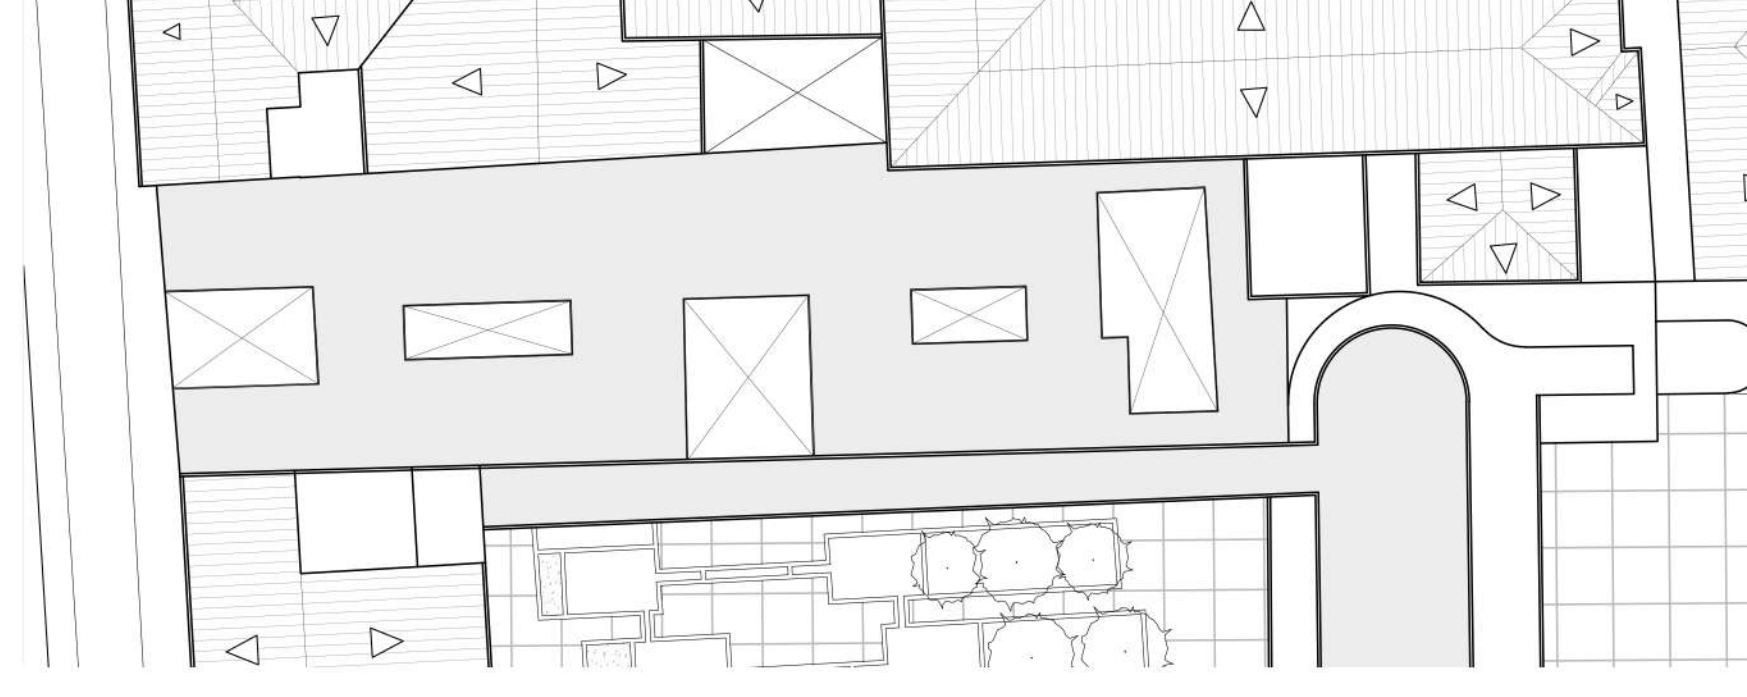


CORTE LONGITUDINAL - ESC 1:200



CONFIGURACIÓN ESPACIAL

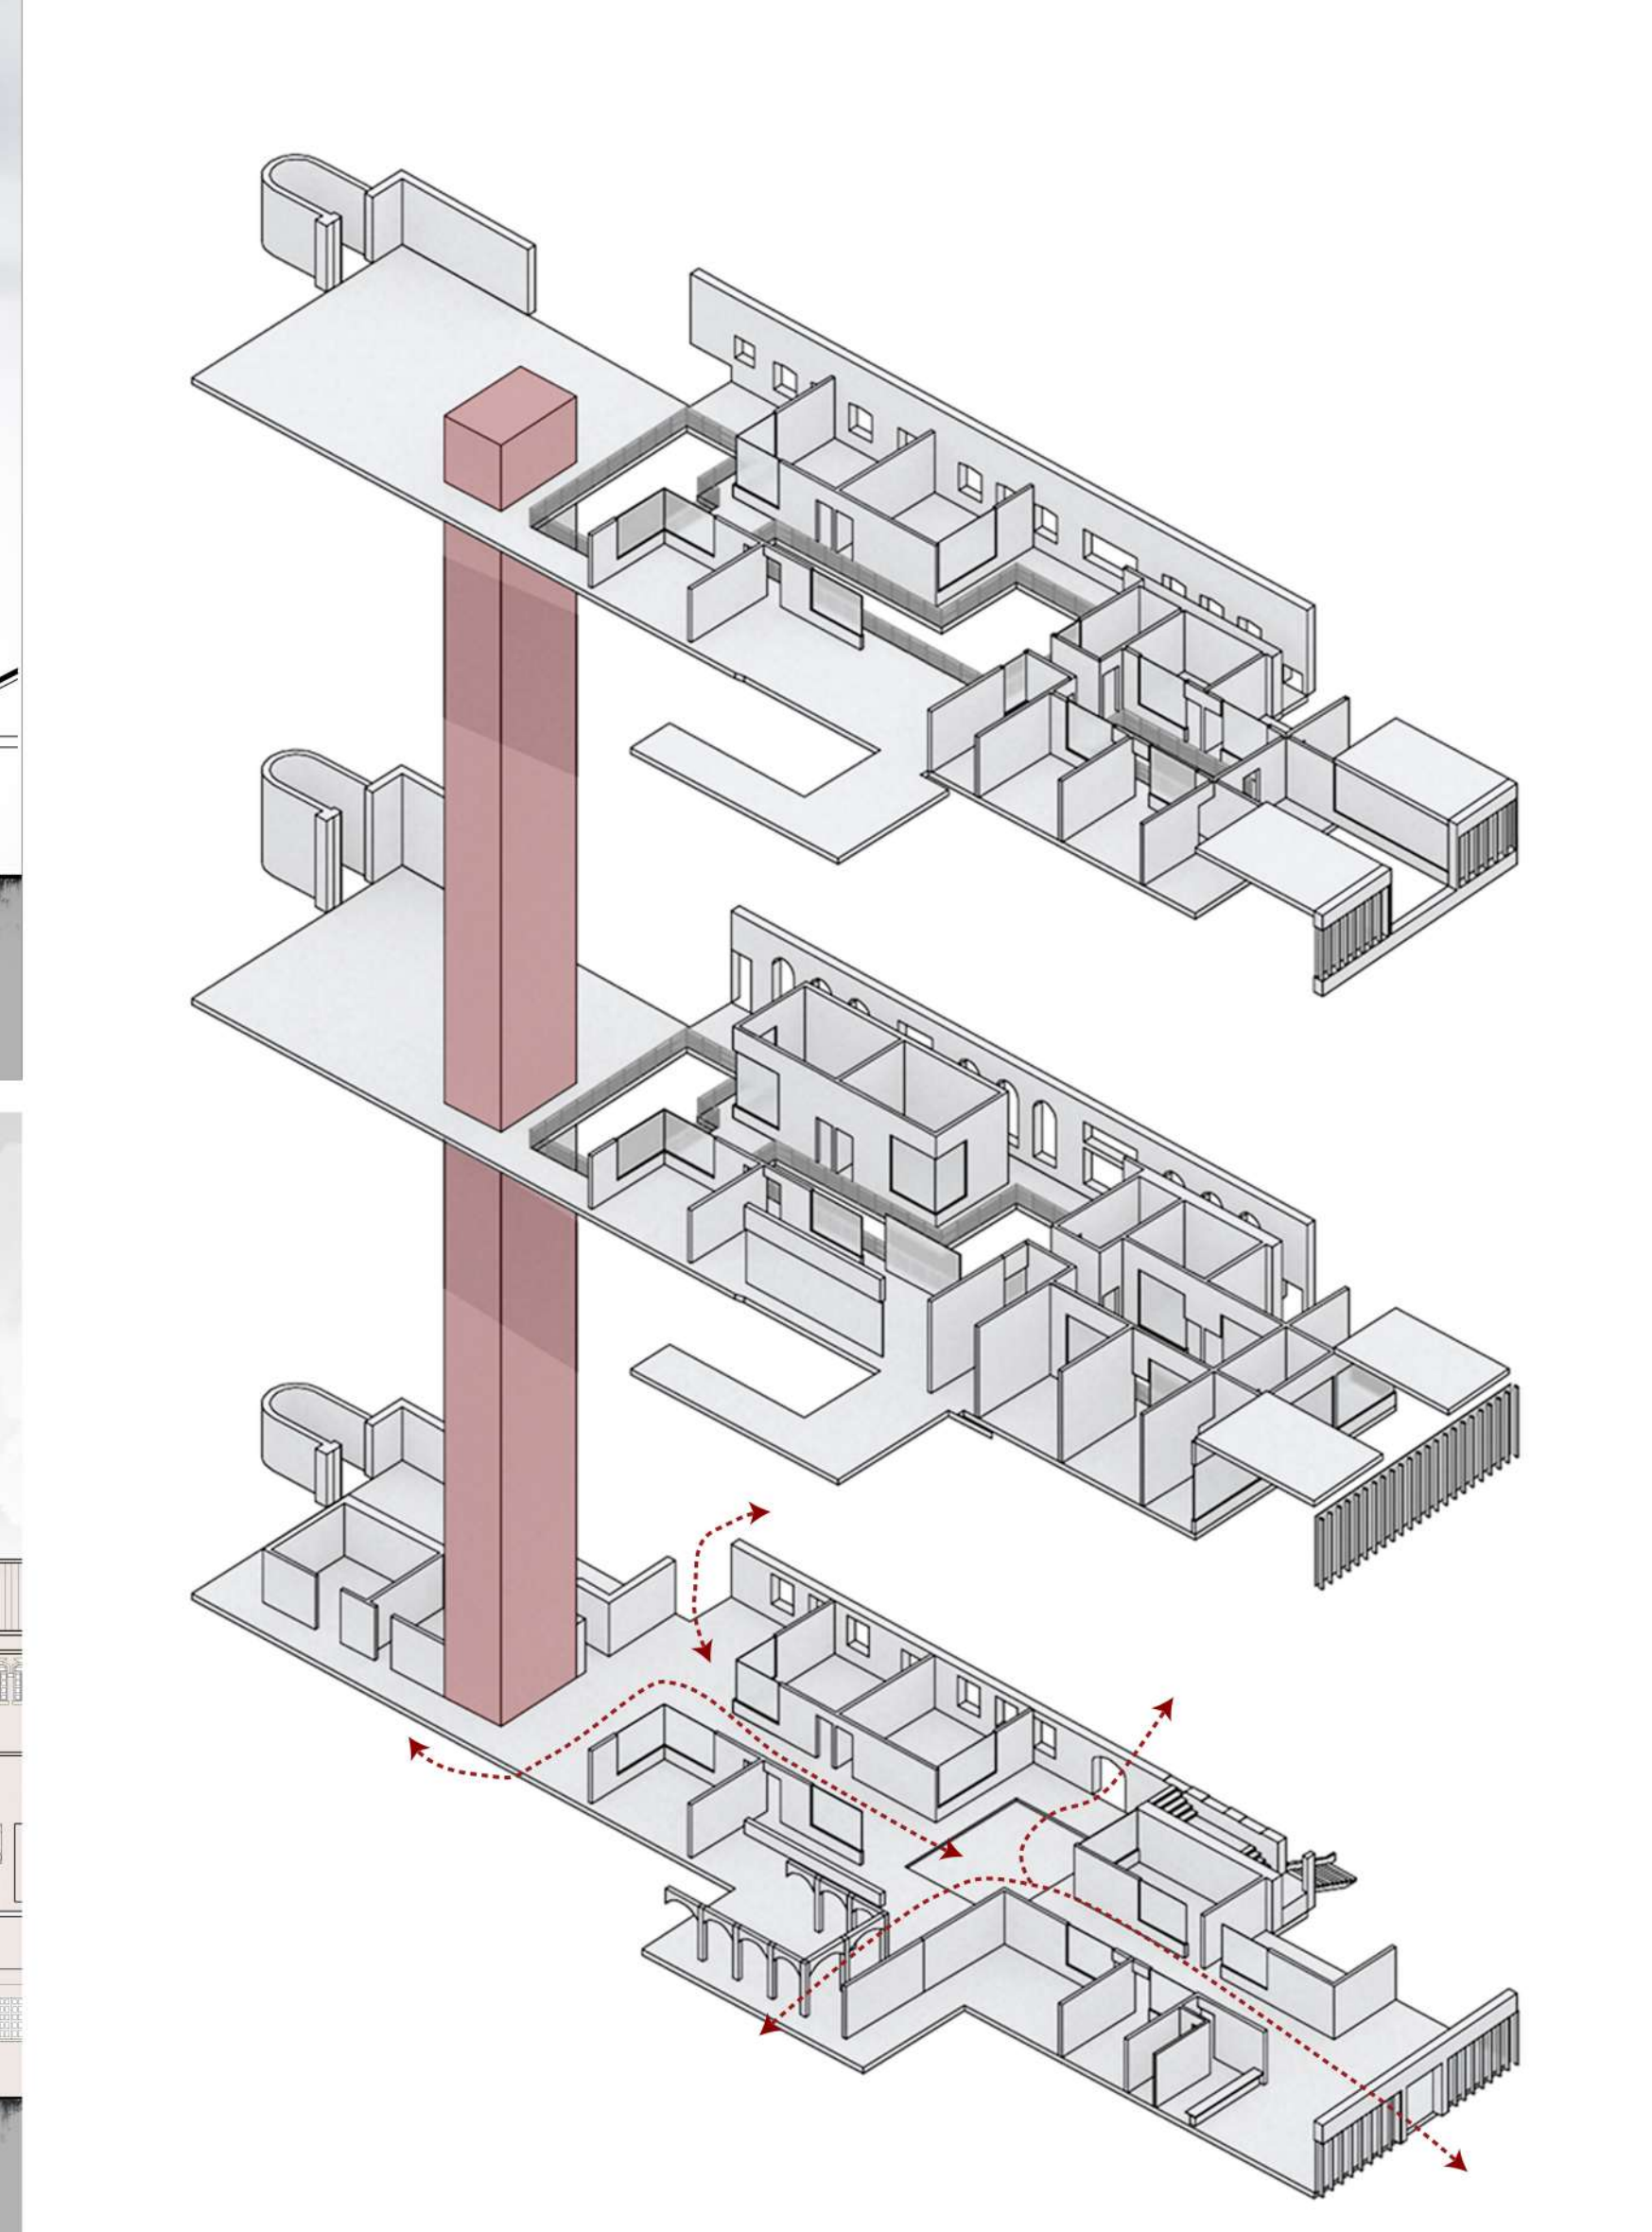

CORTE TRANSVERSAL - ESC 1:200

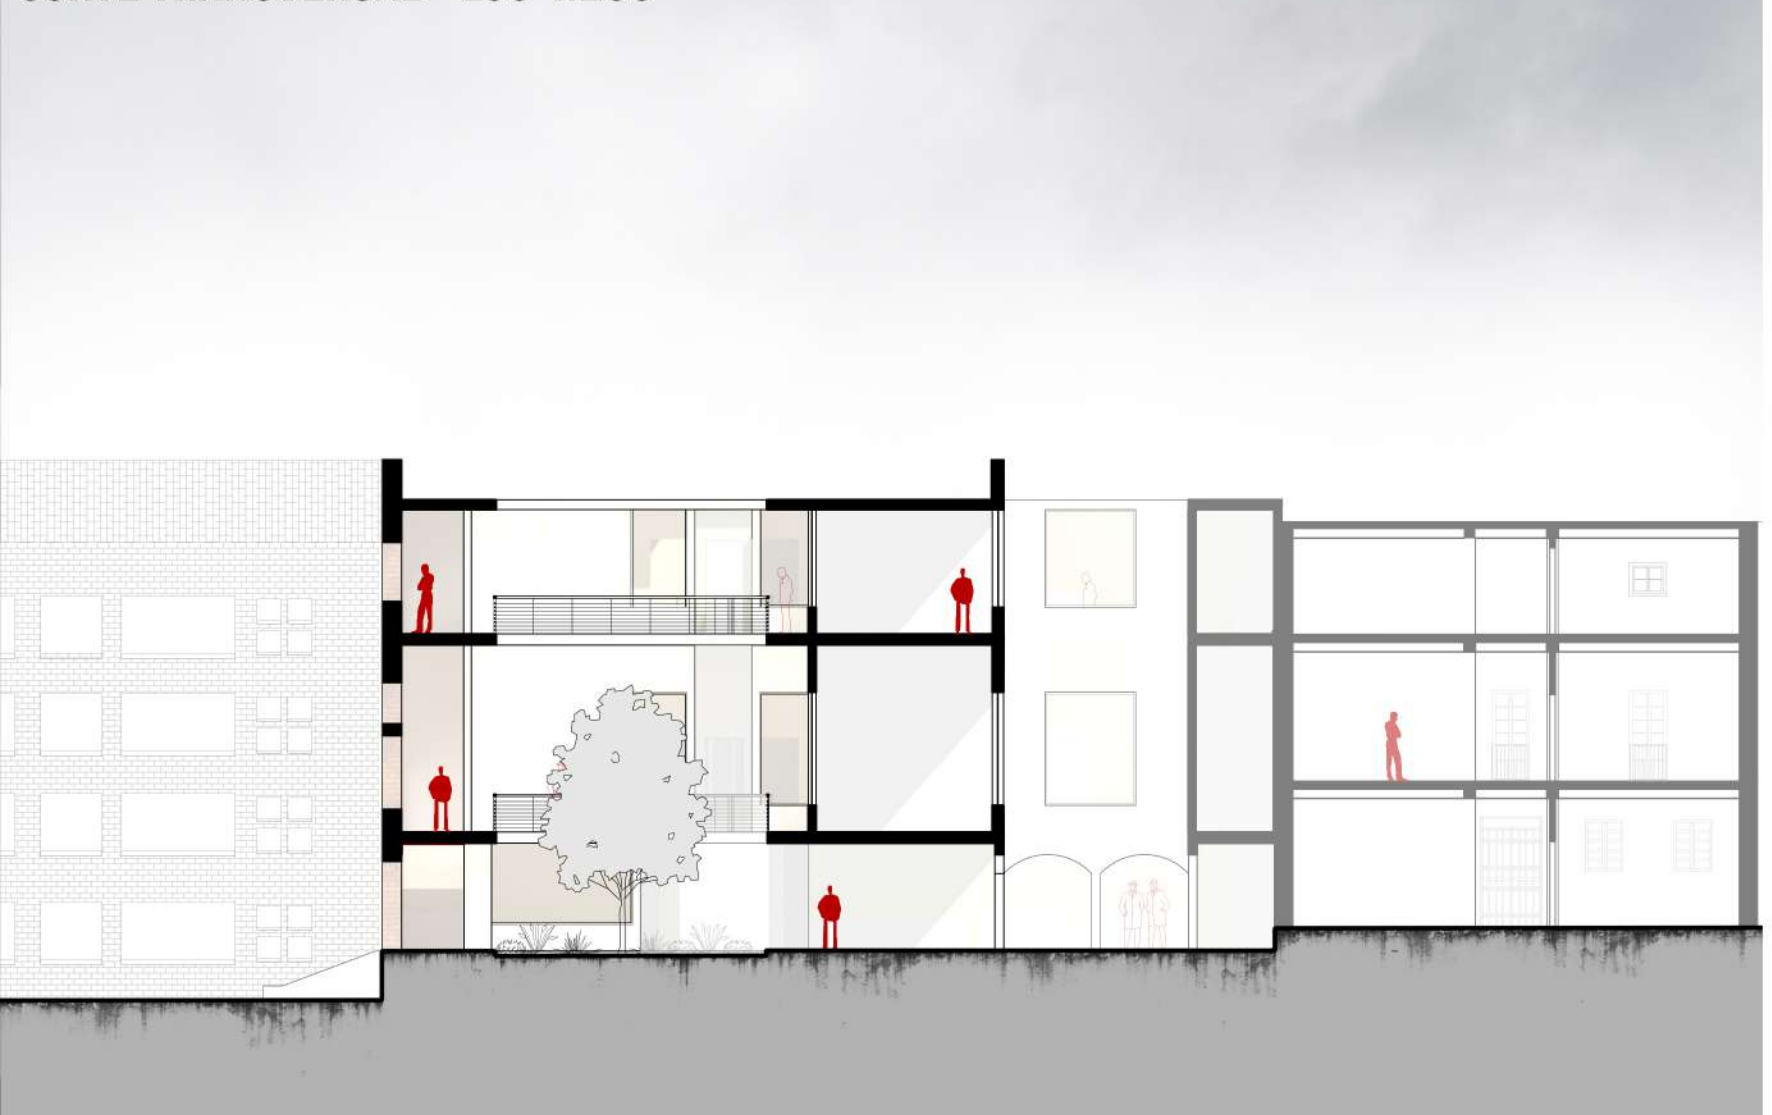

SEGUNDA PLANTA DE PROPUESTA

