



# ANÁLISIS Y VALORACIÓN

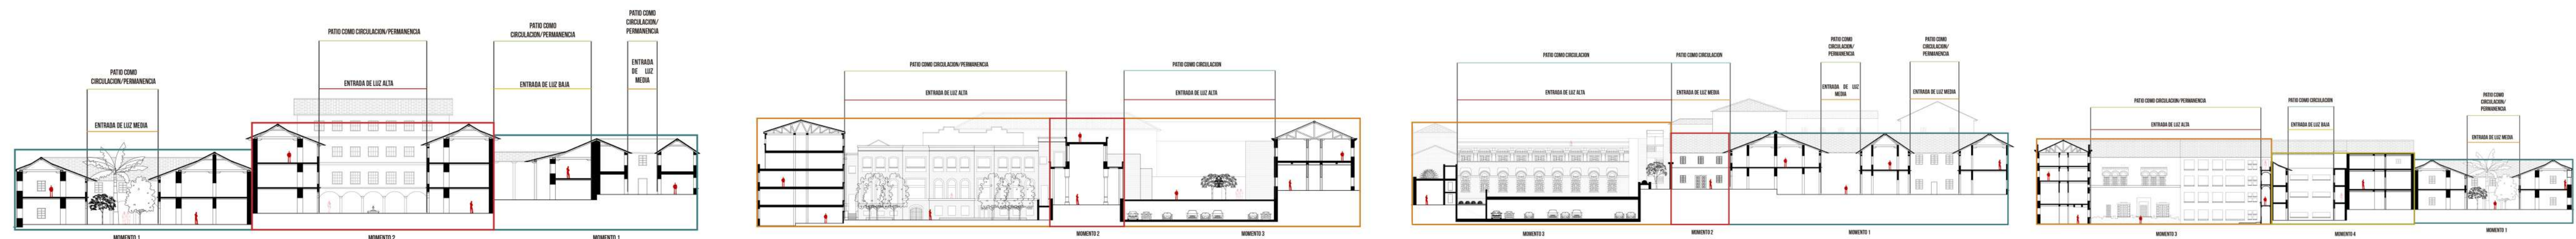

## CUADRO DE VALORACIÓN

EDIFICACION	CLARIDAD CONSTRUCTIVA	RESPUESTA A NIVEL URBANO	RELACION FACHADA / ESTRUCTURA	ESTADO DE CONSERVACION	CONTINUIDAD DE CIRCULACIONES	INCIDENCIA ESPACIAL DEL PATIO	NIVEL DE CONSOLIDACION
	●	◐	●	●	●	●	29 PUNTOS 96% CONSOLIDACION
	●	◐	●	◐	●	●	28 PUNTOS 93% CONSOLIDACION
	◐	◐	◐	●	◐	◐	21 PUNTOS 70% CONSOLIDACION
	○	○	○	◐	○	○	9 PUNTOS 30% CONSOLIDACION
	●	◐	●	●	◐	●	28 PUNTOS 93% CONSOLIDACION
	◐	●	●	●	◐	◐	25 PUNTOS 83% CONSOLIDACION
	●	◐	●	◐	●	●	27 PUNTOS 90% CONSOLIDACION
	●	◐	●	◐	●	●	27 PUNTOS 90% CONSOLIDACION
	◐	○	◐	◐	◐	○	16 PUNTOS 53% CONSOLIDACION

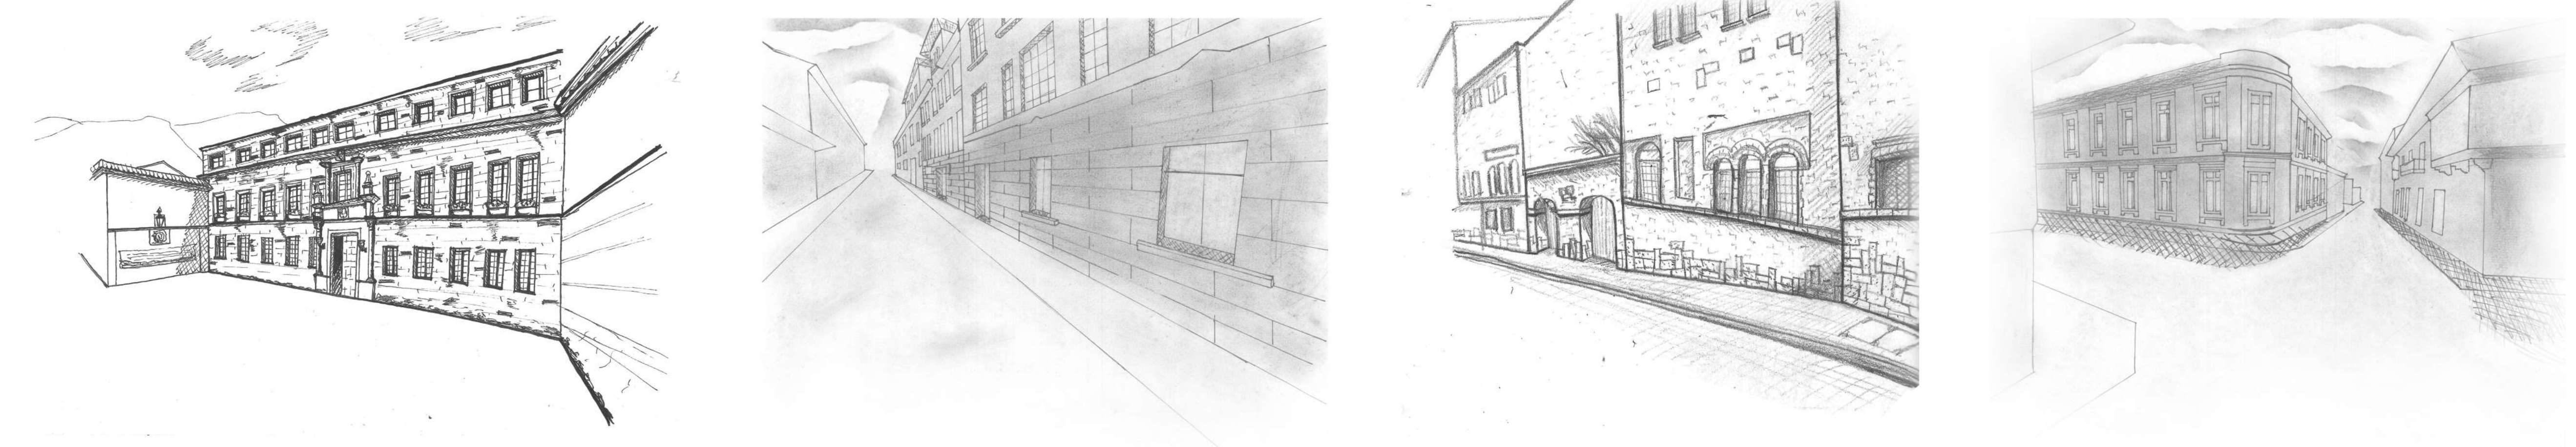