




1




2



3

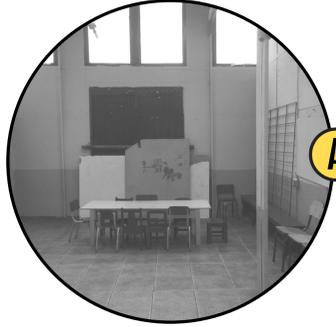

A

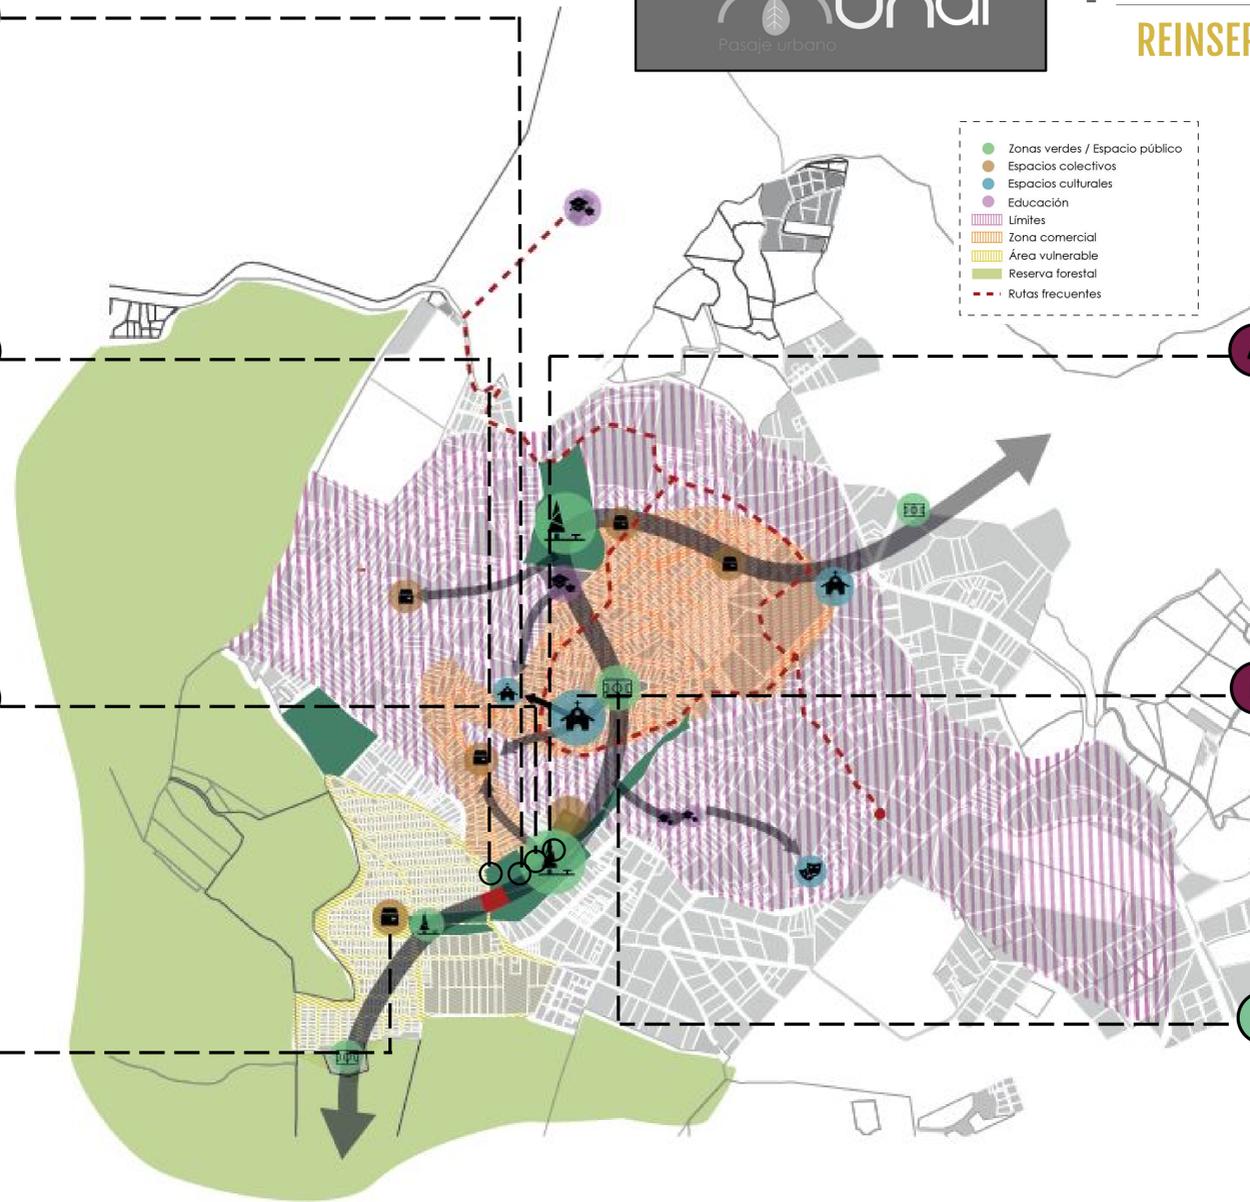


- Zonas verdes / Espacio público
- Espacios colectivos
- Espacios culturales
- Educación
- Límites
- Zona comercial
- Área vulnerable
- Reserva forestal
- Rutas frecuentes




4



6

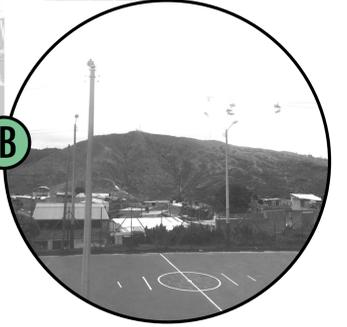


B

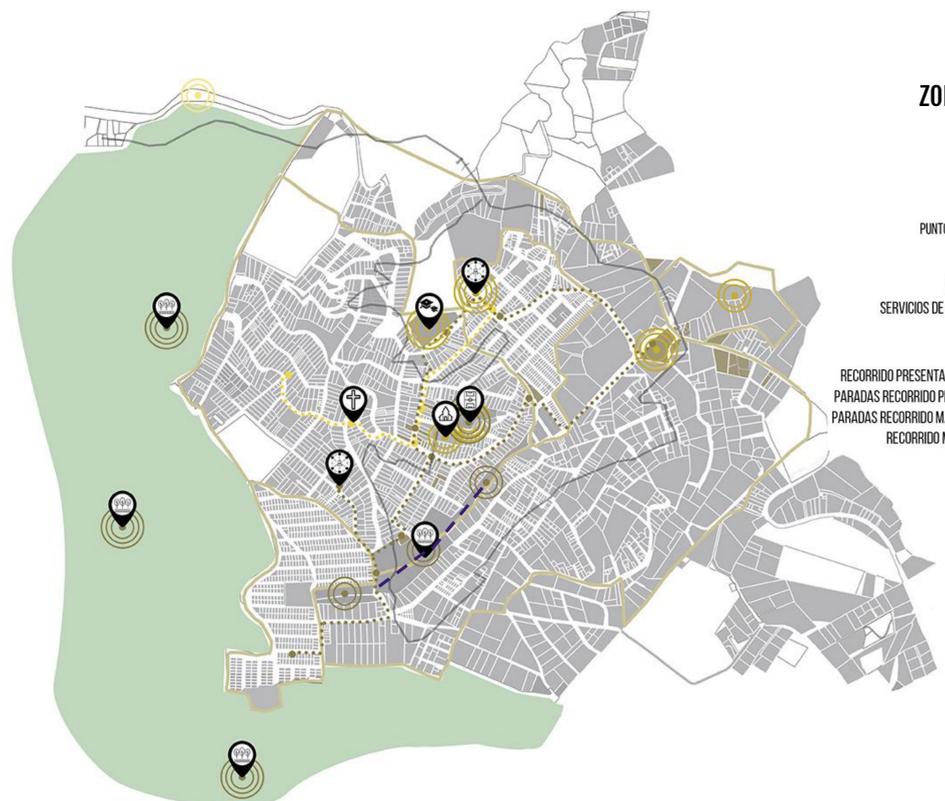

ZONAS DE PERMANENCIA

- |                                   |               |       |      |
|-----------------------------------|---------------|-------|------|
|                                   | BAJA          | MEDIA | ALTA |
| INSEGURIDAD                       | ○             | ○     | ○    |
| PUNTOS DE REFERENCIA              | ○             | ○     | ○    |
| ZONAS VERDES                      | [Green bar]   |       |      |
| SERVICIOS DE PRIMERA MANO         | [Brown bar]   |       |      |
| LIMITES                           | [Dashed line] |       |      |
| RUTA SITP                         | [Solid line]  |       |      |
| RECORRIDO PRESENTACIÓN ALVARADO   | [Dotted line] |       |      |
| PARADAS RECORRIDO PRESENTACIÓN A. | ●             |       |      |
| PARADAS RECORRIDO MARIA CARDENAS  | ●             |       |      |
| RECORRIDO MARIA CARENAS           | ●             |       |      |

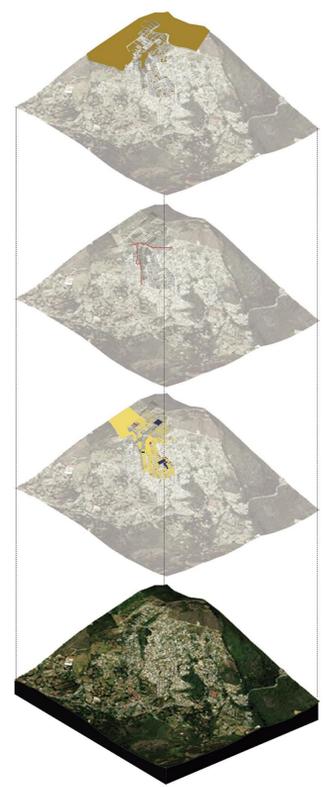

SUELO PROTEGIDO

LA DISMINUCIÓN DE LOS PÁRAMOS DE COLOMBIA SE VE REFLEJADA EN EL ASENTAMIENTO POBLACIONAL DE LA COMUNIDAD, EXPANDIÉNDOSE "ILEGALMENTE HACIA ESTAS ZONAS"

RUTA DE SITIO

RUTA COMUN, DE TRANSPORTE PÚBLICO DE LA COMUNIDAD, NO LOGRANDO LA OCUPACIÓN TOTAL DE ESTA

USO DE SUELO

OBSERVAMOS QUE EL MAYOR USO DE LA UPZ ES DE VIVIENDA, GENERANDO POCOS ESPACIOS DE REUNION O ZONAS VERDES

PLANO BASE DE LA UPZ

VIAS, Y CONSTRUCCIONES


vivienda progresiva  
-se niega a la quebrada


Espacio Público  
-sendero ecológico

islas  
proyecto paisajistico

Calle

CORTE LONGITUDINAL  
QUEBRADA MORACÍ

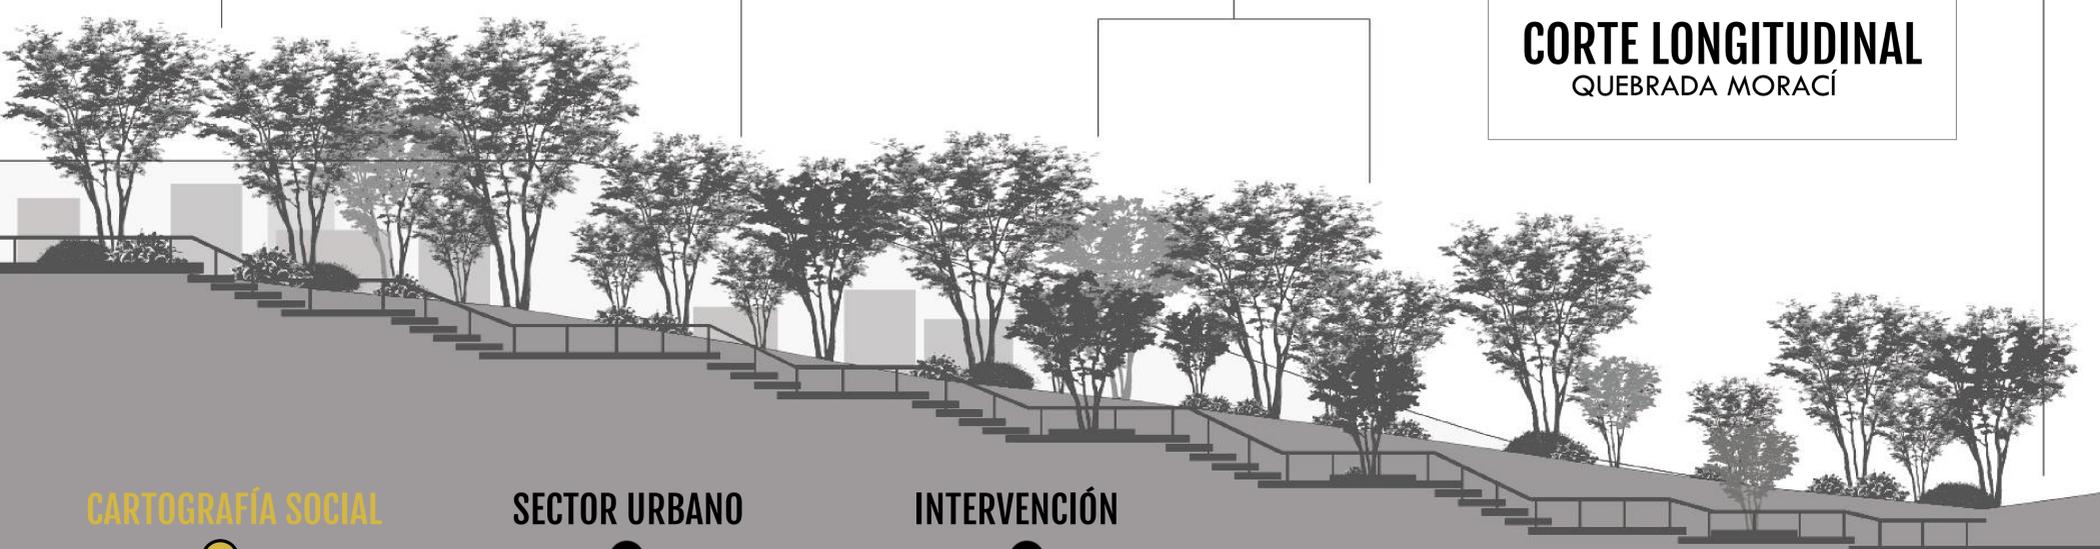


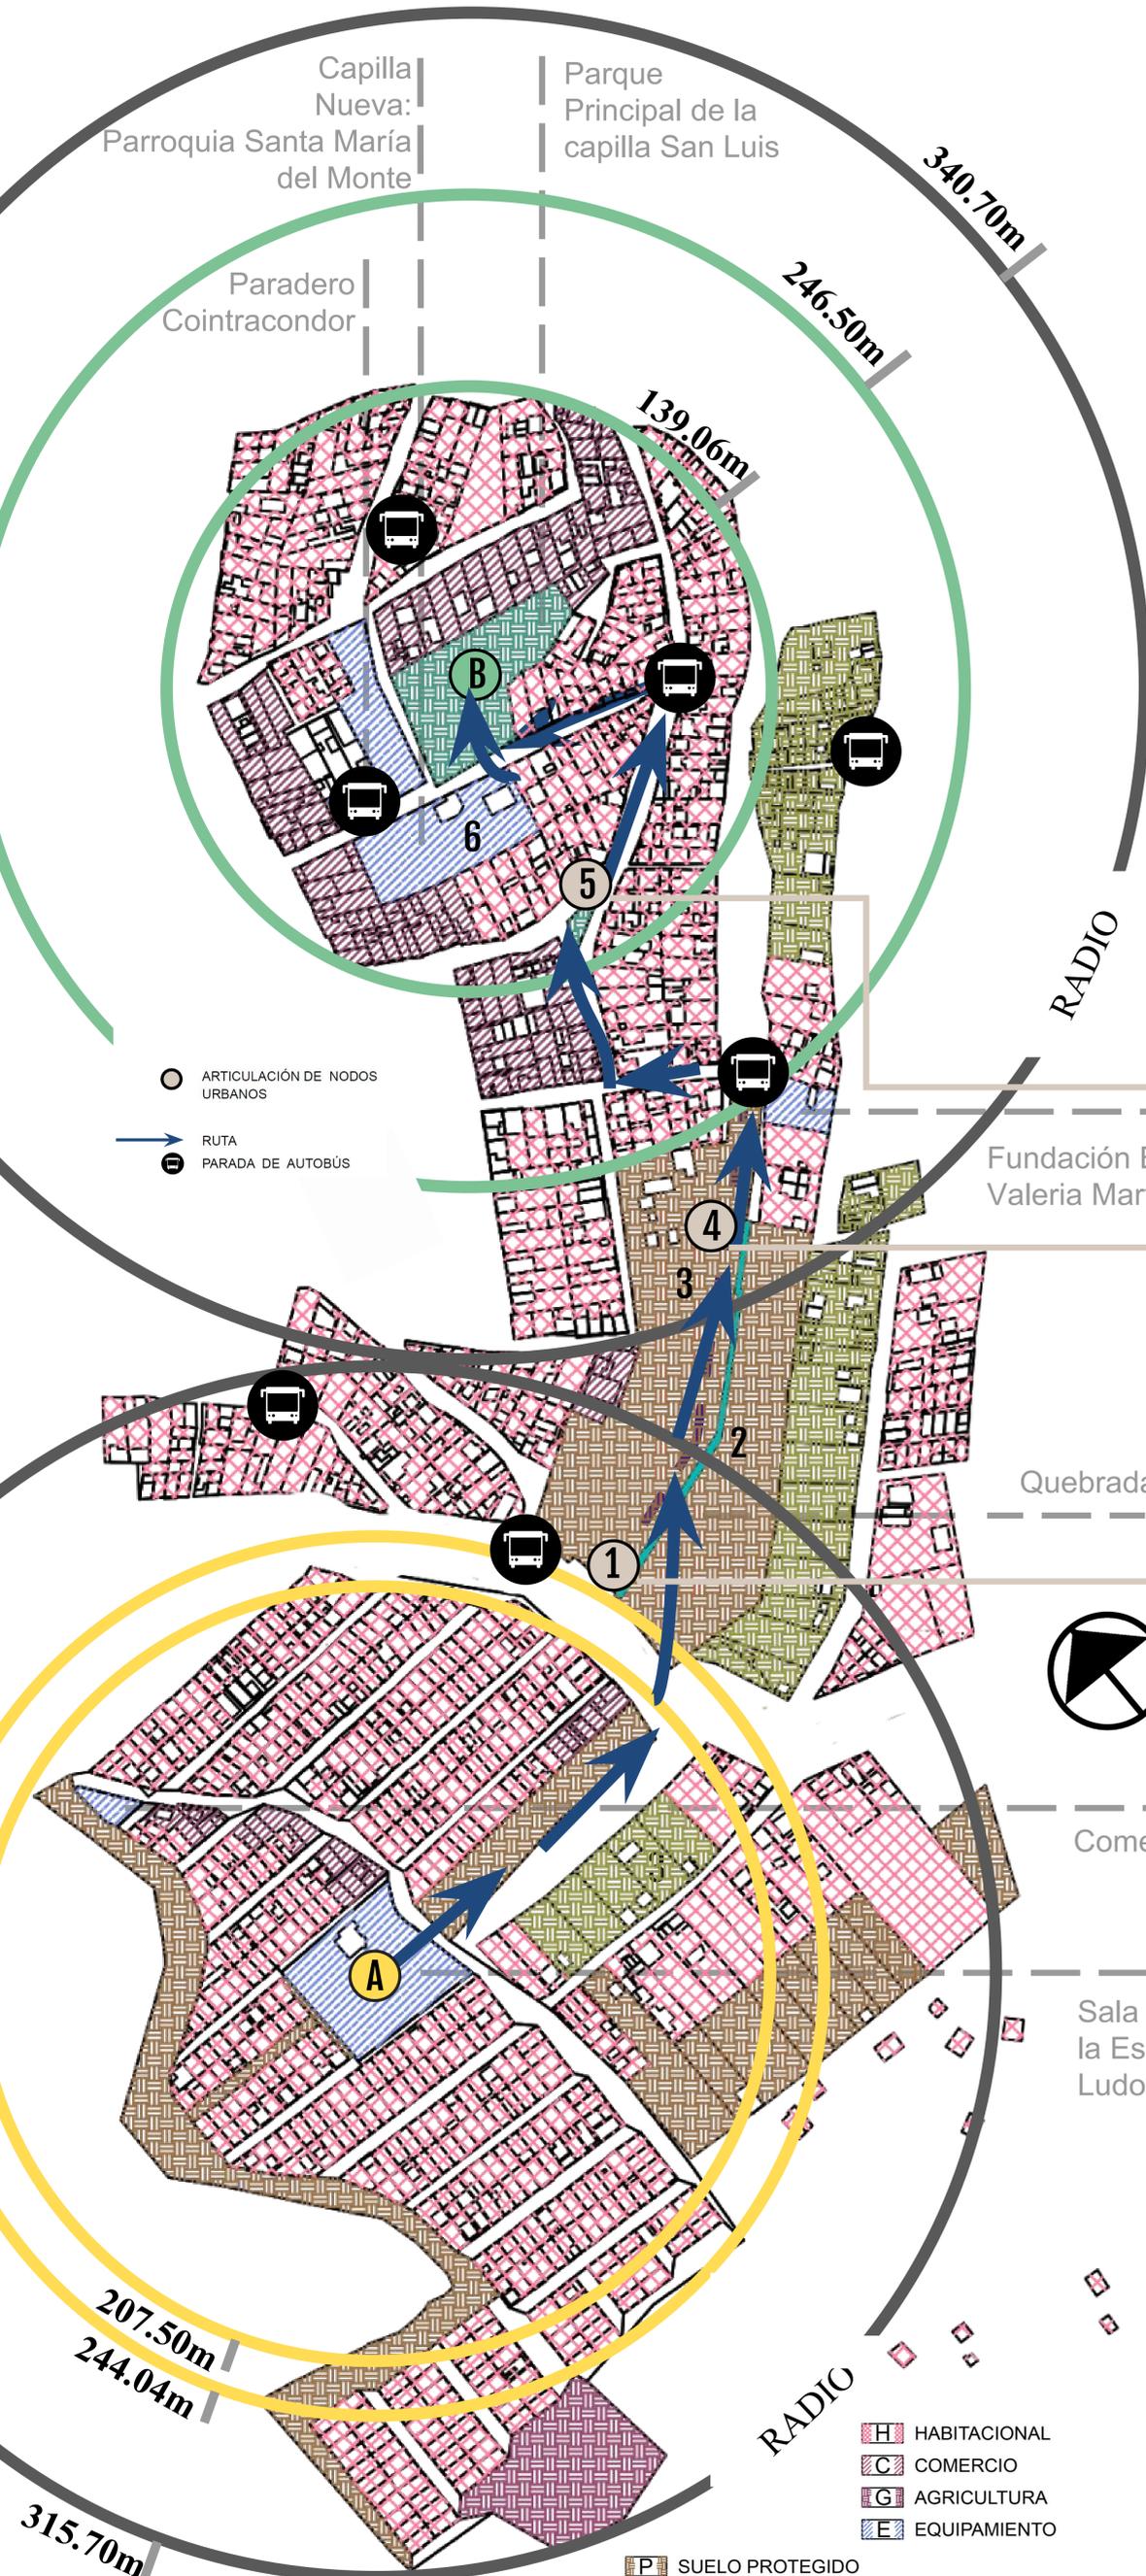


### CHAPINERO, SECCIÓN.



### CORAZÓN DE LA U.P.Z. SAN ISIDRO PATIOS.

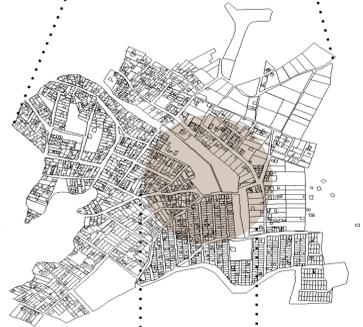

### SAN ISIDRO + ESPERANZA, SECCIÓN.

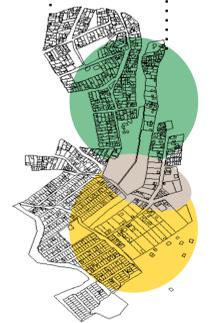

### ARTICULACIÓN URBANA



objetivo  
Conservar los elementos naturales de reserva

llantas  
4. PRÁCTICA DE LOS TALLERES EN EL HUERTO CON PLANTACIONES.



#### huerto

PLANTA	AG	FE	MA	JU	AG	SE	OC	NO	DI	EN
MENSA										
LECHUGA										
PAPA										
MORAS										
FRESA										

PLAN DE SIEMBRA

PLAN DE COSECHA

objetivo  
Generar sentido de pertenencia por el sector

bahareque




#### Mobiliario

1. uso de palets de madera.
2. Implementación del bahareque.
3. Equipamiento híbrido.



#### ESTADO ACTUAL

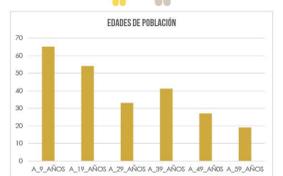


#### MUJERES



#### HOMBRES



#### ESTUDIOS ALCANZADOS

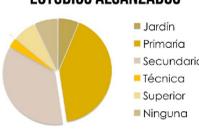




### CRECIMIENTO POBLACIONAL Y DESARROLLO

En una encuesta de zonificación, se estimó que la **juventud** prolifera circundando las zonas que **fomentan actividades recreativas**. Por lo contrario, los **adultos mayores** optan por permanecer en su residencia, considerando una **falta de espacio público**.

Los habitantes consideran **como únicas zonas verdes aquellas de la reserva** ecológica de los cerros orientales; mismas que, por decreto legal, **no pueden ser utilizadas**.



### FRICCIÓN CIRCULATORIA

### PERMEABILIDAD CIRCULATORIA

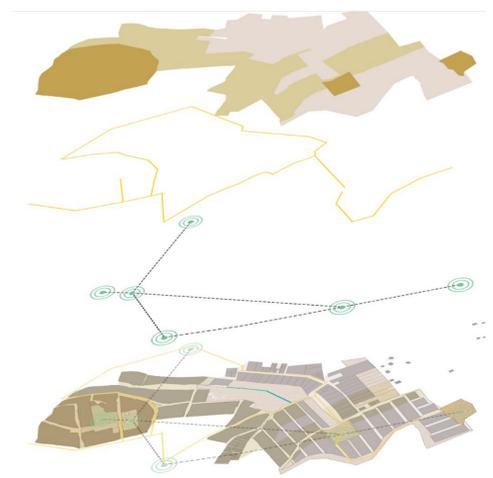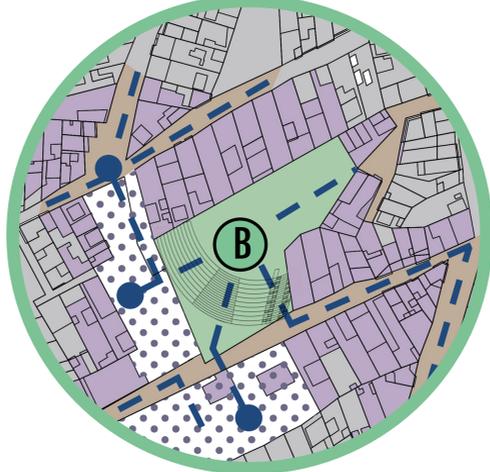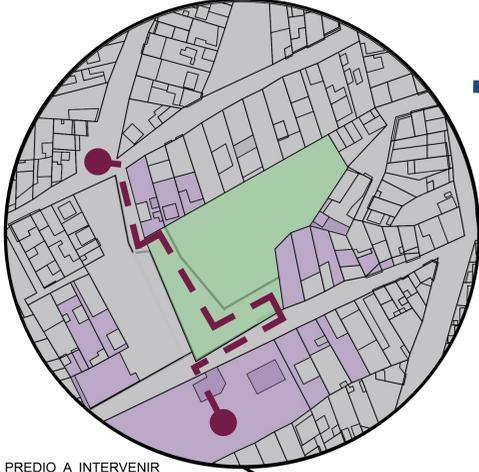

- Zonas de uso por la población
  - Uso mayor
  - Uso medio
  - Uso bajo
- Lineas de itinerario
- Nodos y líneas de deseo
  - Nodos de concentración
  - Lineas de deseo

- PREDIO A INTERVENIR
- PUNTOS DE INFLUENCIA
- ÁREA SIN CONEXIÓN COMUNITARIA
- CONEXIÓN COMUNITARIA
- ARTICULACIÓN COMUNITARIA
- NODOS PREEXISTENTES

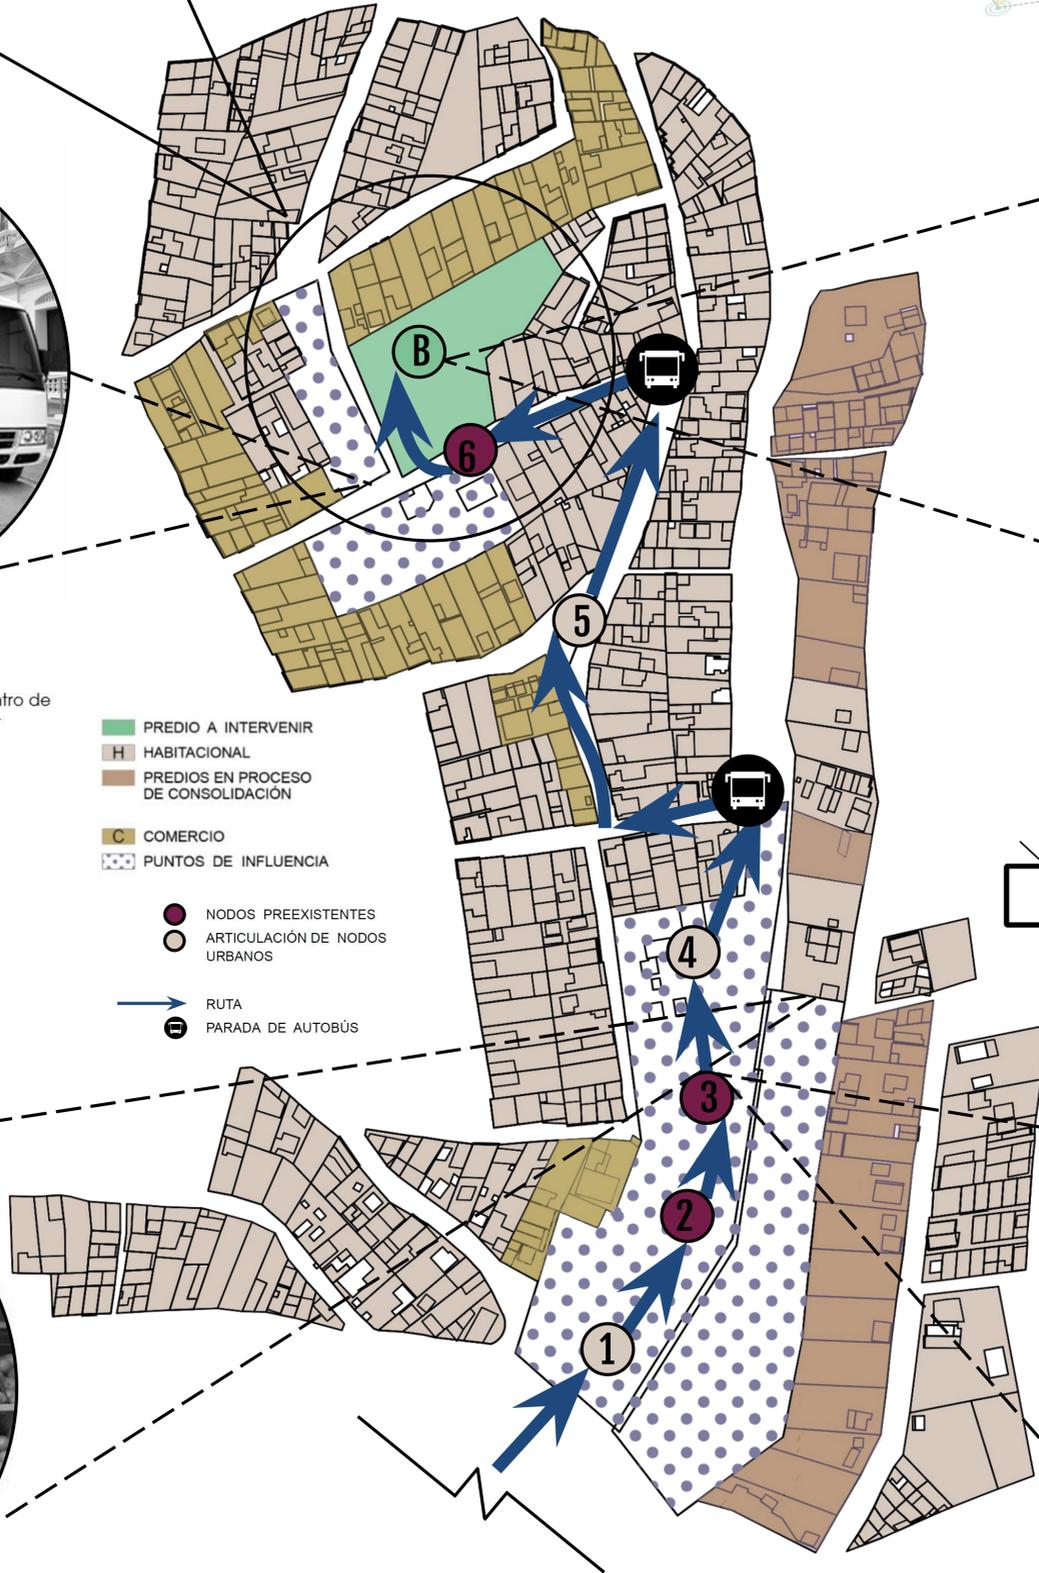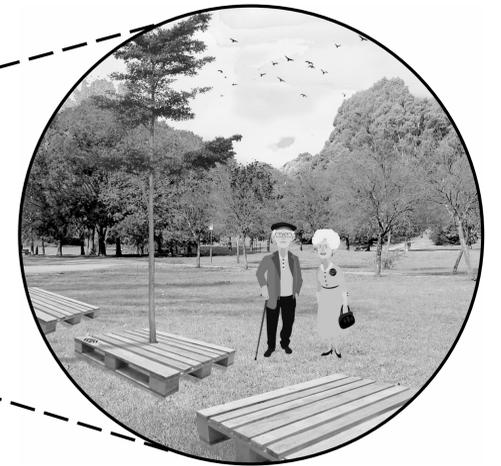


- PREDIO A INTERVENIR
- HABITACIONAL
- PREDIOS EN PROCESO DE CONSOLIDACIÓN
- COMERCIO
- PUNTOS DE INFLUENCIA
- NODOS PREEXISTENTES
- ARTICULACIÓN DE NODOS URBANOS
- RUTA
- PARADA DE AUTOBÚS

### CONTEXTO E INTEGRACIÓN

Integrar el manejo de **áreas verdes urbanas** dentro de otros proyectos de mejoramiento municipal, por ejemplo, proyectos de sanidad ambiental y programas de **vivienda y transporte**

### PARTICIPACIÓN PÚBLICA

Enfatizar la importancia de la **participación pública** en todas las etapas de preparación, establecimiento y **mantenimiento de áreas verdes**

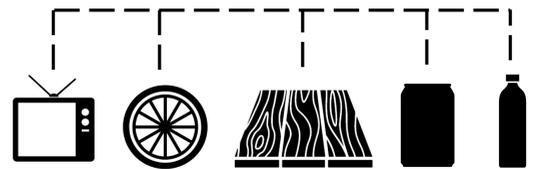

Promoviendo el uso de **materiales reciclables** para la intervención, creando un **espacio comunitario** mucho más dinámico e incluyente.

### IMPULSO ECONÓMICO

Proporcionar múltiples **fuentes de financiamiento** con una fuerte participación del **sector privado**



### PROTECCIÓN AMBIENTAL

Promover el uso de **especies nativas** y la conservación de la biodiversidad

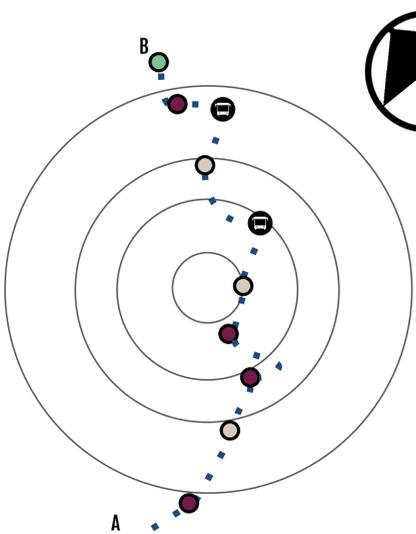


DIAGRAMA DE DISPERSIÓN



CARTOGRAFÍA SOCIAL

SECTOR URBANO

INTERVENCIÓN





### PREDIO EN LA ACTUALIDAD




### INTERVENCIÓN PUNTUAL


Es mucho más polémico y caro, **establecer** un parque o área verde en zonas ya pavimentadas de la región que incorporar el **manejo de áreas verdes** a los proyectos en áreas de **desarrollo previo** mediante el uso de diferentes mecanismos de construcción.



### PARTICIPACIÓN COMUNITARIA

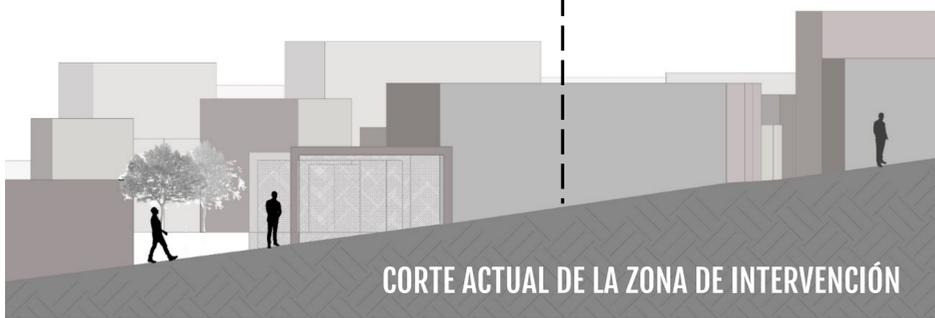

CORTE ACTUAL DE LA ZONA DE INTERVENCIÓN

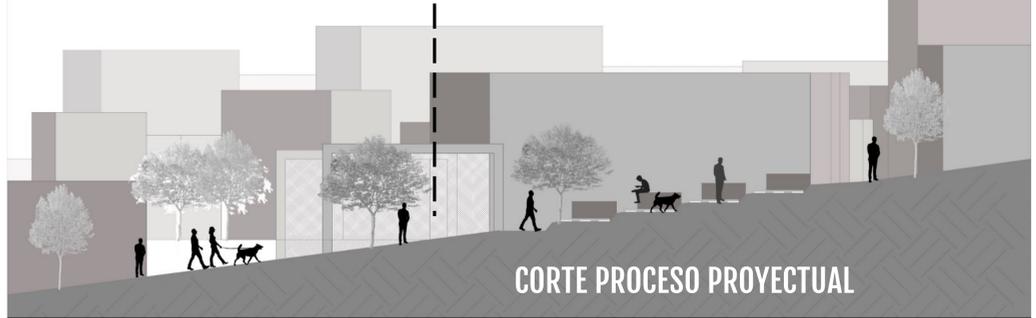


CORTE PROCESO PROYECTUAL

FORO COMUNITARIO LA PEDRERA | REINSERCIÓN COMUNITARIA + PARTICIPACIÓN COMUNITARIA + HUERTOS VERTICALES



### LOS PROBLEMAS

- Vivienda **a espalda** del espacio abierto.
- Junto con la capilla compone un espacio **dividido por un borde físico** notoria.
- Se **bordea** el parque para poder cruzarlo.
- Único acceso en frente de la capilla.

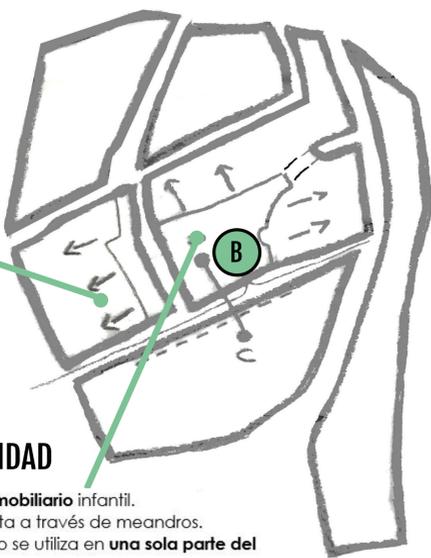

### ÁREAS DE OPORTUNIDAD


- Escaso mobiliario infantil.
- Se transita a través de meandros.
- El terreno se utiliza en **una sola parte del terreno**.

### POSIBLES SOLUCIONES


- Unificar** la vivienda social con el área verde propuesta, **evitar su división**
- Por medio de acciones promover el **uso de la intervención** con la capilla.

### ESTRATEGIAS

- Fomentar el uso completo del parque creando un **recorrido propio y funcional** para las personas de la comunidad.
- Creación de mobiliario urbano con el uso de **materiales reciclados** en la comunidad.
- Uso completo del terreno para mayor acción.

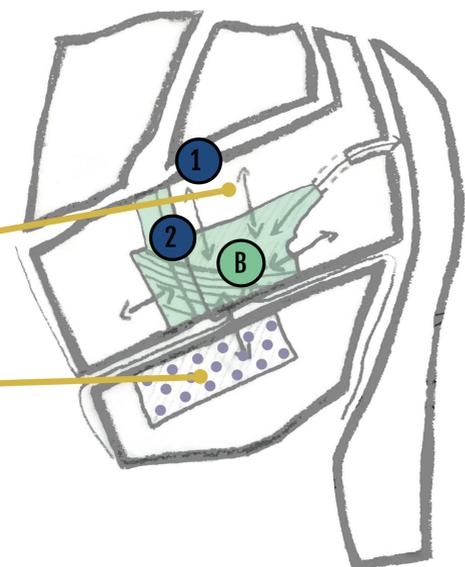


### B PROPUESTA PUNTUAL

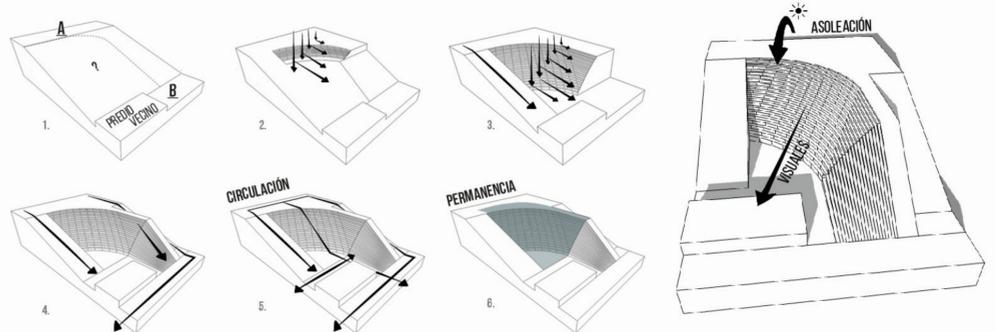

A través del juego de niveles, la adición y sustracción, se buscan reconfigurar el sector proponiendo nuevas formas de permanecer, habitar y recorrer el lugar, de manera que, se aproveche la topografía y se potencie las visuales actuales.

### ESTRATEGIAS

#### 1 HUERTOS VERTICALES

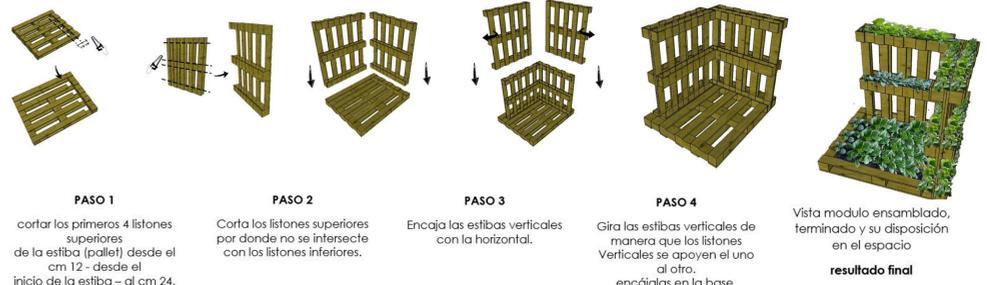

**PASO 1**  
cortar los primeros 4 listones superiores de la estiba (pallet) desde el cm 12 - desde el inicio de la estiba - al cm 24.


**PASO 2**  
Corta los listones superiores por donde no se intersecte con los listones inferiores.

**PASO 3**  
Encaja las estibas verticales con la horizontal.

**PASO 4**  
Gira las estibas verticales de manera que los listones verticales se apoyen el uno al otro, encájalas en la base.

Vista modulo ensamblado, terminado y su disposición en el espacio  
**resultado final**

#### 2 BOTELLAS REUSADAS

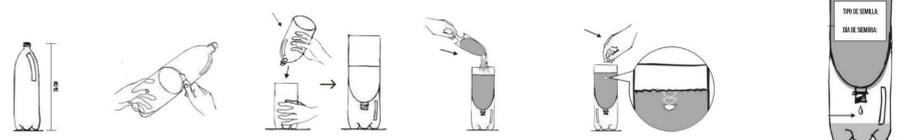

**PASO 1**  
conseguir una botella plástica.

**PASO 2**  
Cortar la botella a los 15 cm de la base, de esta manera se maximiza el tamaño del vivero.

**PASO 3**  
Inserte la parte cortada en la base de la botella con la tapa puesta en la boquilla.

**PASO 4**  
rellenar la botella con tierra abonada, regar, cuando la tierra se haya compactado, retirar la tapa.

**PASO 5**  
Se coloca la semilla a una profundidad de aprox. 3 veces su tamaño  
**Resultado final**  
Lo que sobre del agua se reutiliza para regar.



# LA PEDRERA

REINSERCIÓN COMUNITARIA



NECESIDAD DE RODEAR EL PREDIO


PERMEABILIDAD DE TRÁNSITO

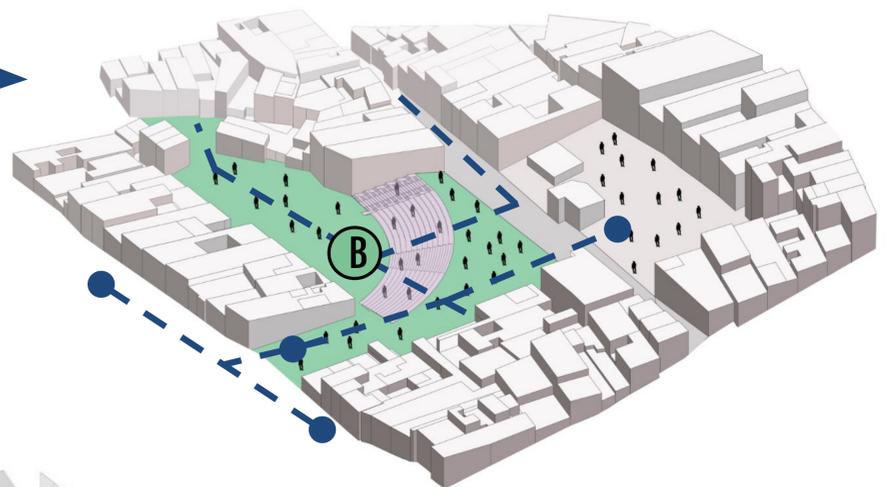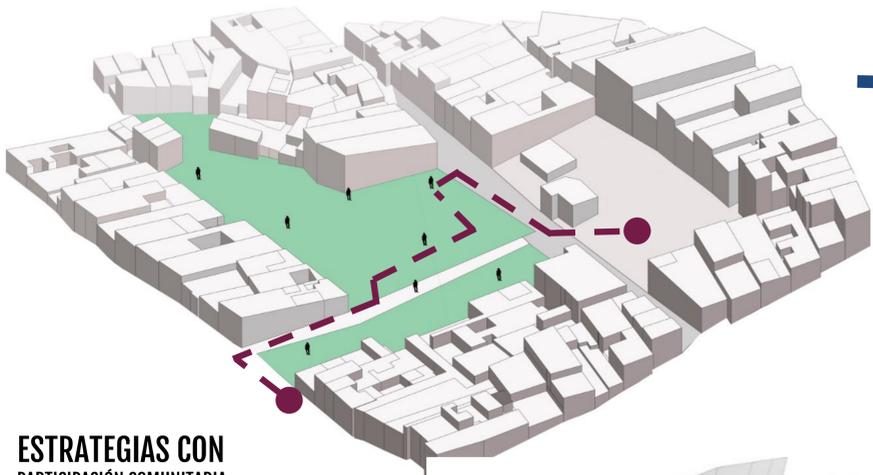

**C** ESTRATEGIAS CON PARTICIPACIÓN COMUNITARIA

**B** FORO COMUNITARIO LA PEDRERA REINSERCIÓN COMUNITARIA


**B** MOBILIARIO INFANTIL

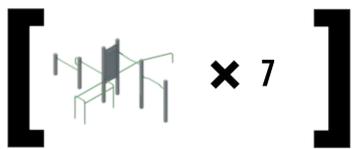

**B** BANCAS




**2** BOTELLAS REUSADAS

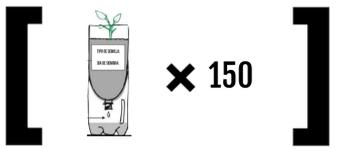


**1** HUERTOS VERTICALES



**B** ESTACIONAMIENTO DE BICICLETAS

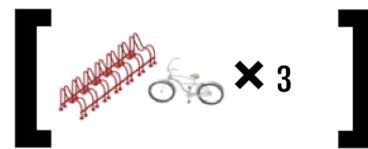

**1** HUERTOS VERTICALES

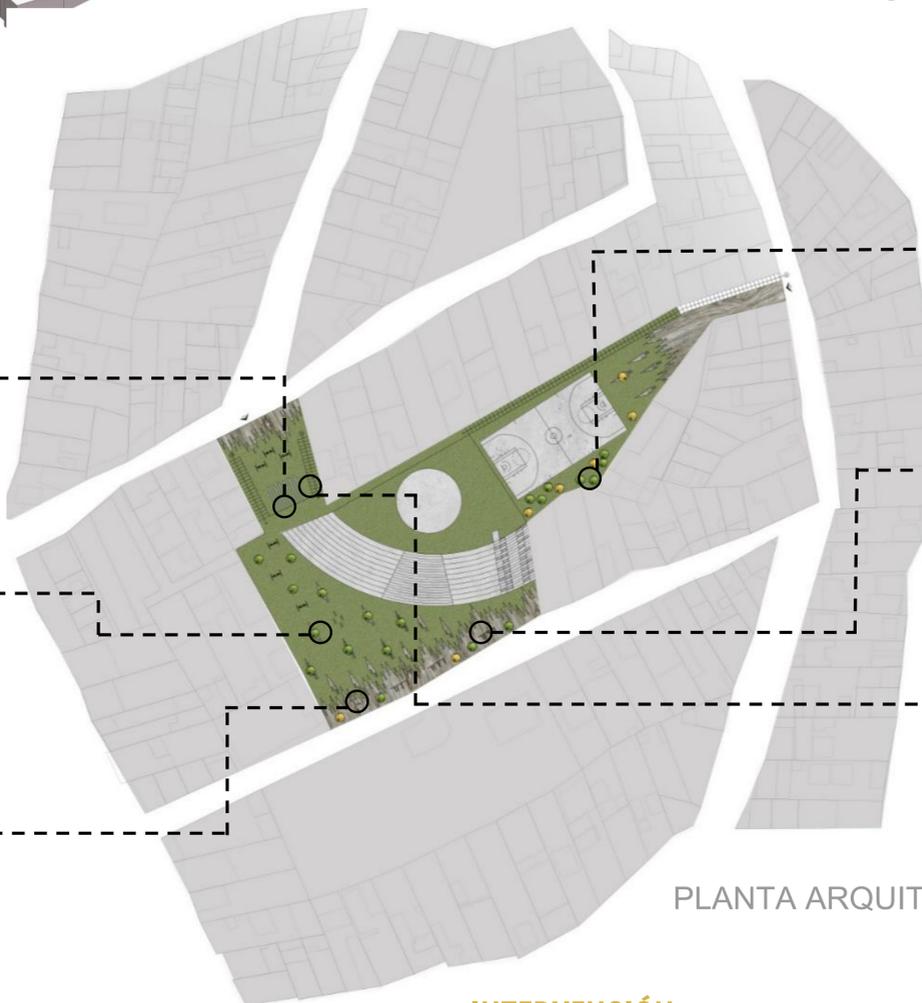

PLANTA ARQUITECTÓNICA

INTERVENCIÓN

PUNTUAL

FINAL

